


地下水・放流水 採取箇所図

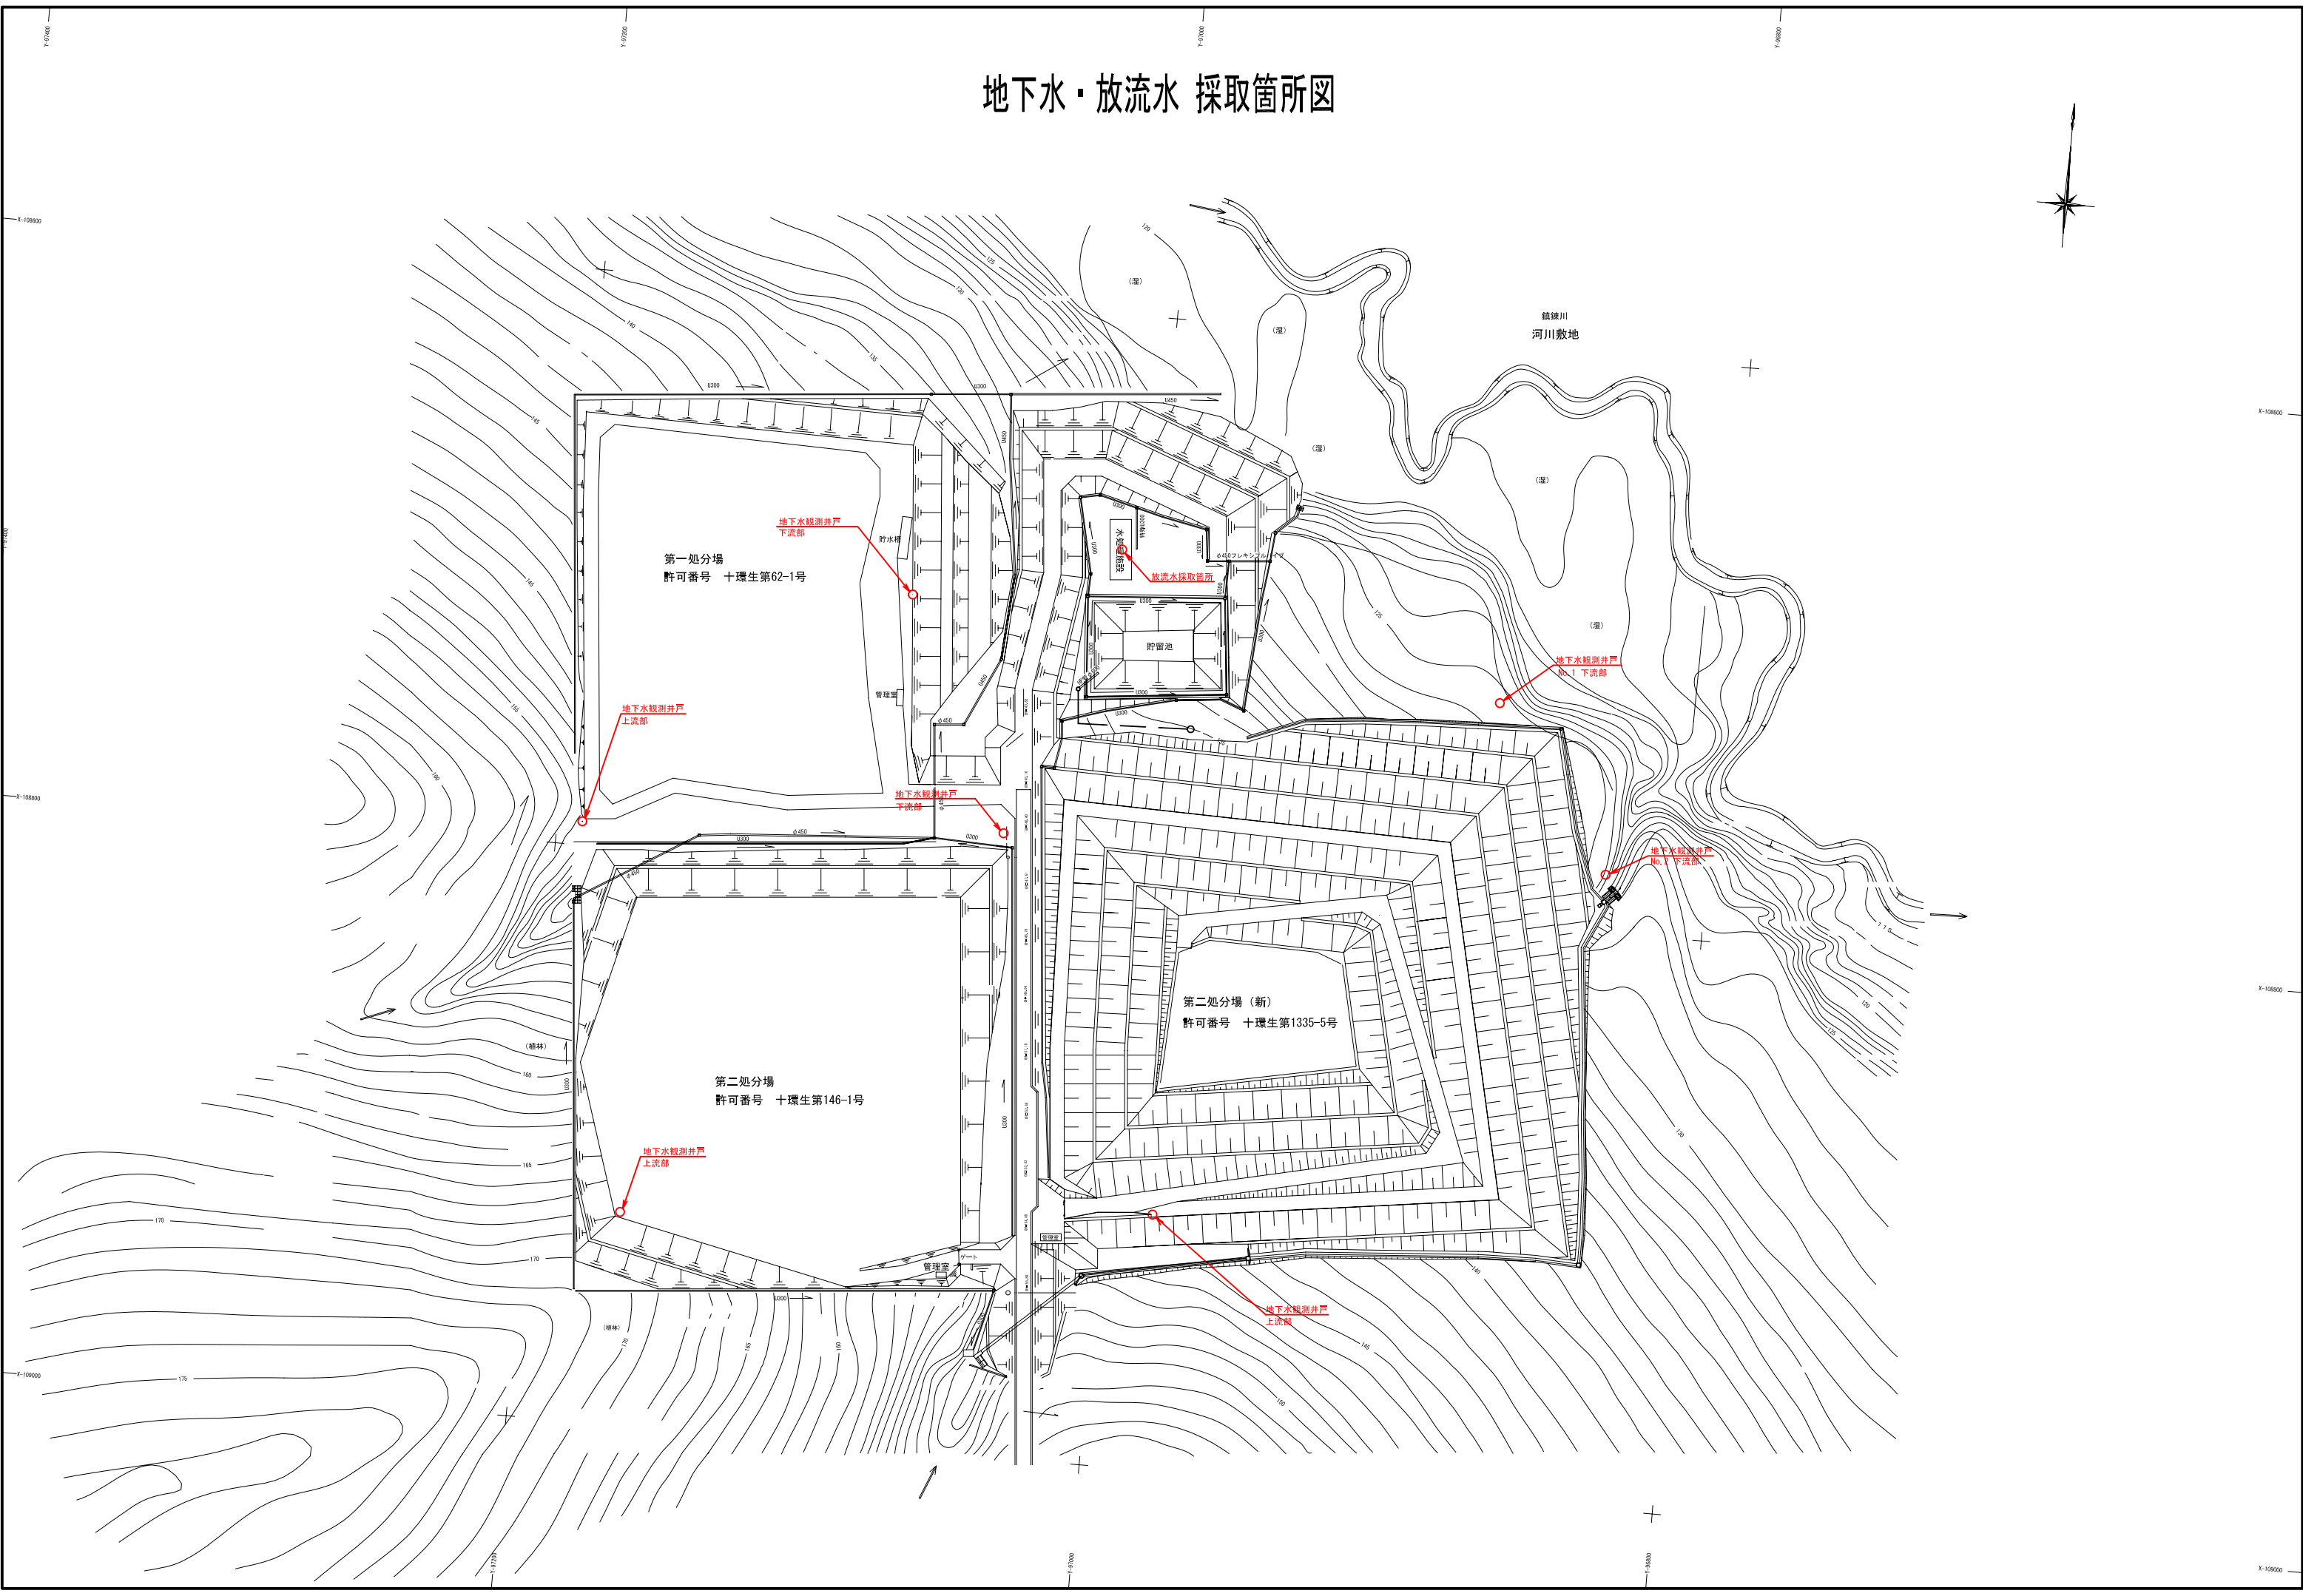

地下水観測井
下流部

地下水観測井
上流部

地下水観測井
下流部

地下水観測井
上流部

放流水採取箇所

地下水観測井
下流部

地下水観測井
下流部

地下水観測井
上流部

第一処分場
許可番号 十環生第62-1号

第二処分場
許可番号 十環生第146-1号

第二処分場 (新)
許可番号 十環生第1335-5号

鎮鏡川
河川敷地

(渠)

(渠)

(渠)

(渠)

(樹林)

(樹林)



















